



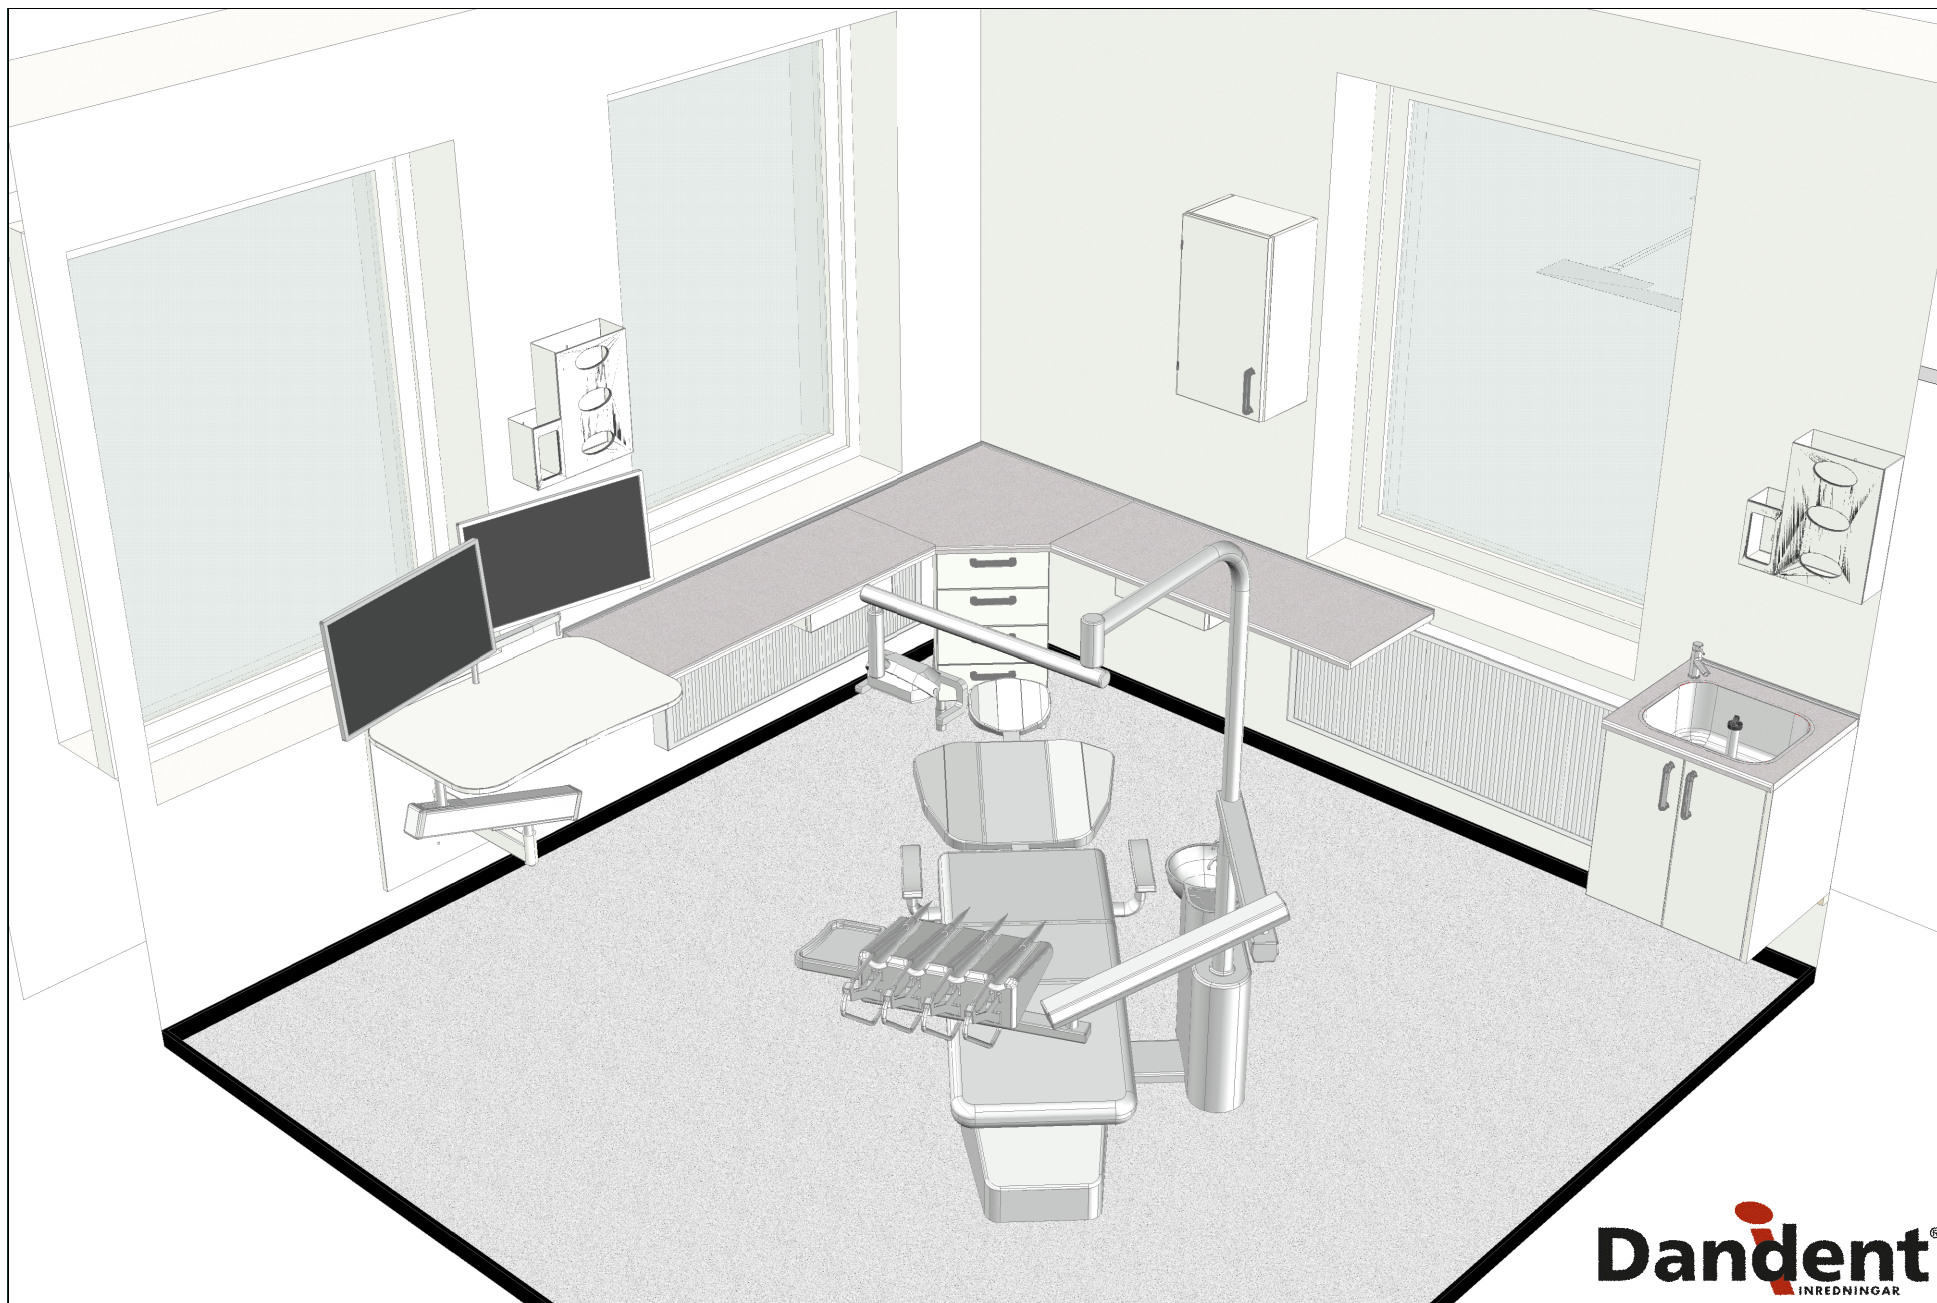



Dandent[®]
INREDNINGAR

Datum: 2026-08-14	Kund: Tandcentrum Värnamo	Utrymme: Behandlingsrum	Ritningsnr: i26051 Beh1 (3)	Ritad av: TAW	Mallslingen 5, 18766 Täby Växel +46 8-544 44 160	info@dandent.se www.dandent.se
----------------------	------------------------------	----------------------------	--------------------------------	------------------	---	-----------------------------------




Plan view 1

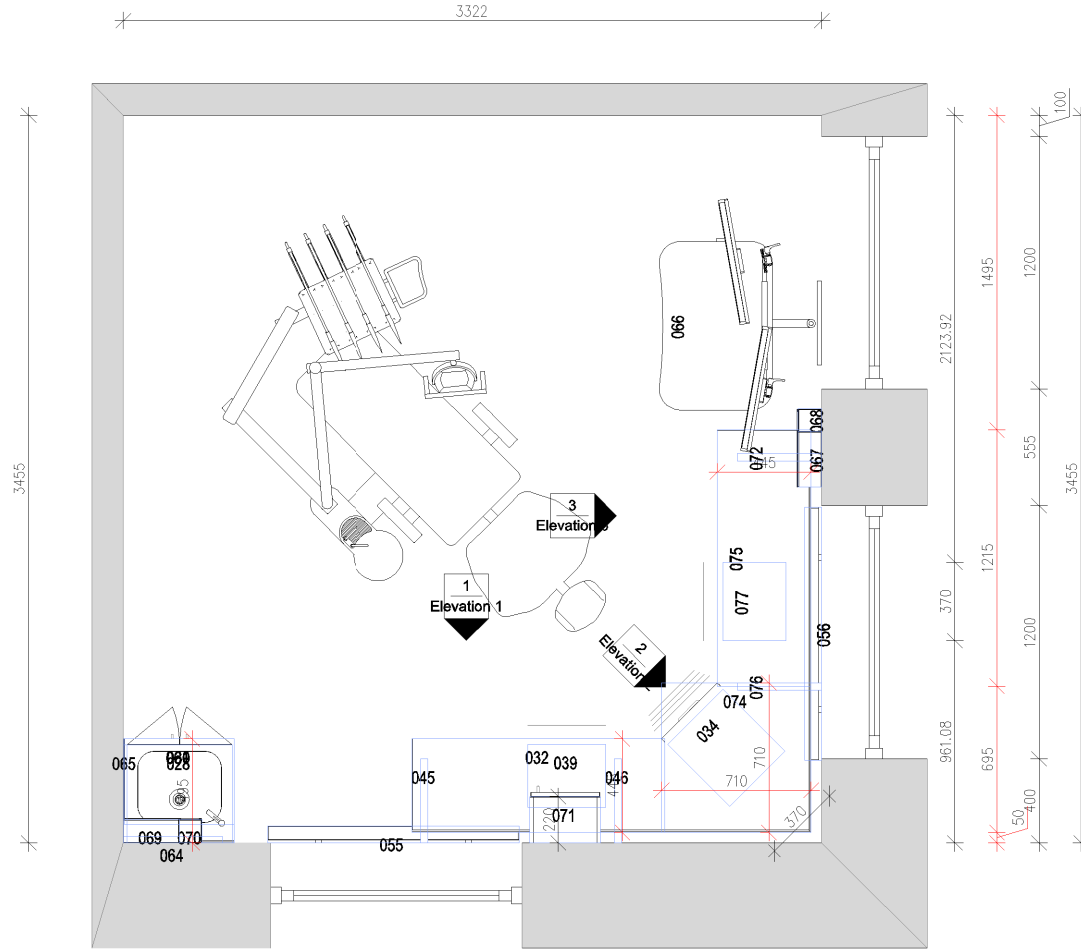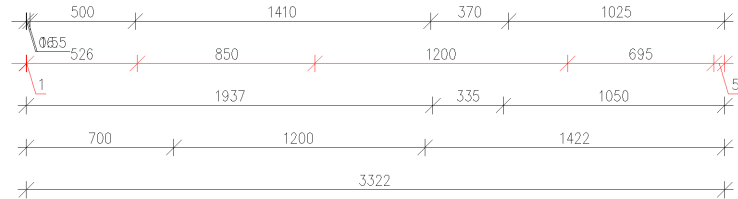

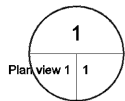


Elevation 1

1:20

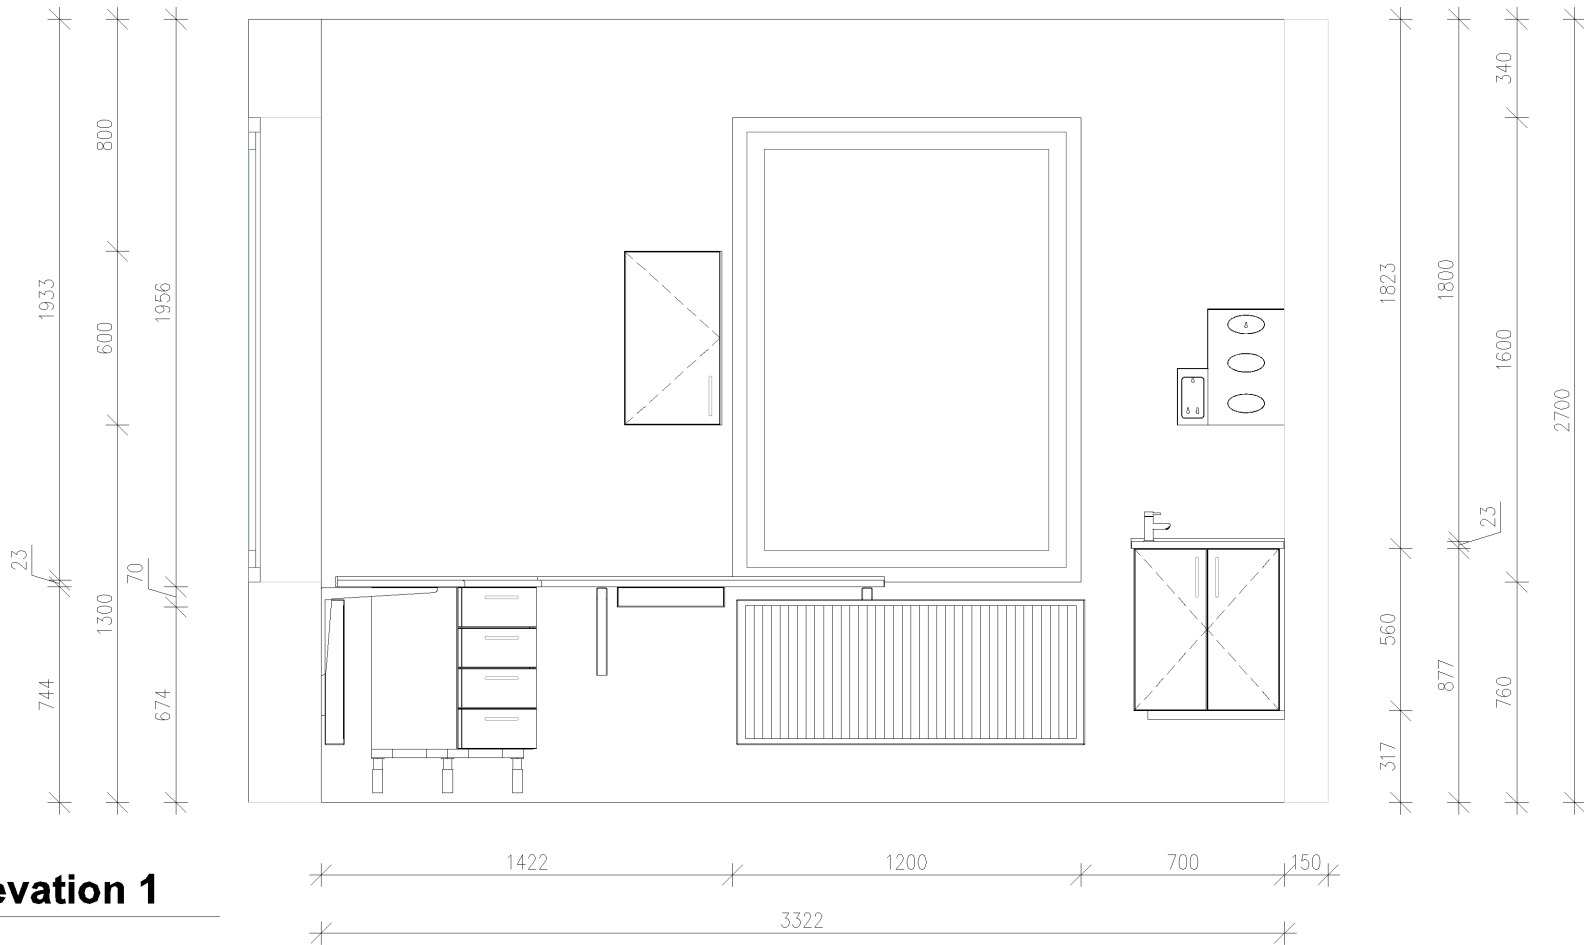


Dandent
INREDNINGAR

Datum: 2026-08-14	Kund: Tandcentrum Värnamo	Utrymme: Behandlingsrum	Ritningsnr: i26051 Beh1 (3)	Ritad av: TAW	Mallslingen 5, 18766 Täby Växel +46 8-544 44 160	info@dandent.se www.dandent.se
----------------------	------------------------------	----------------------------	--------------------------------	------------------	---	-----------------------------------

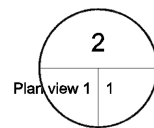

Elevation 2


1:20

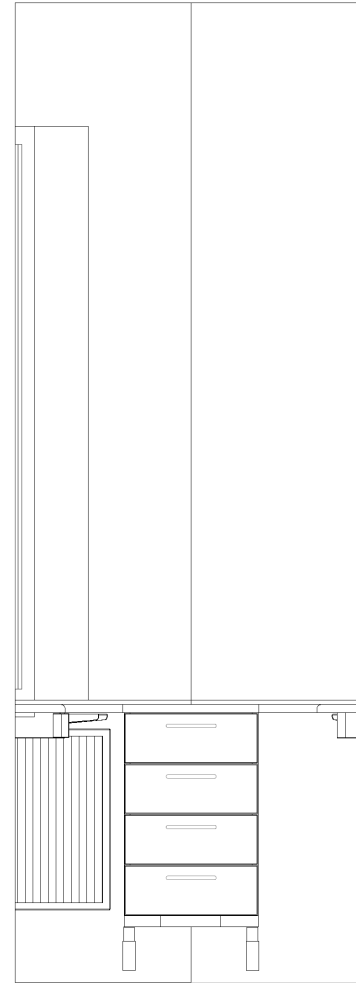

184
560


Dandent
INREDNINGAR

Datum: 2026-08-14	Kund: Tandcentrum Värnamo	Utrymme: Behandlingsrum	Ritningsnr: i26051 Beh1 (3)	Ritad av: TAW	Mallslingen 5, 18766 Täby Växel +46 8-544 44 160	info@dandent.se www.dandent.se
----------------------	------------------------------	----------------------------	--------------------------------	------------------	---	-----------------------------------

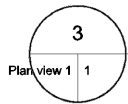

Elevation 3

1:20

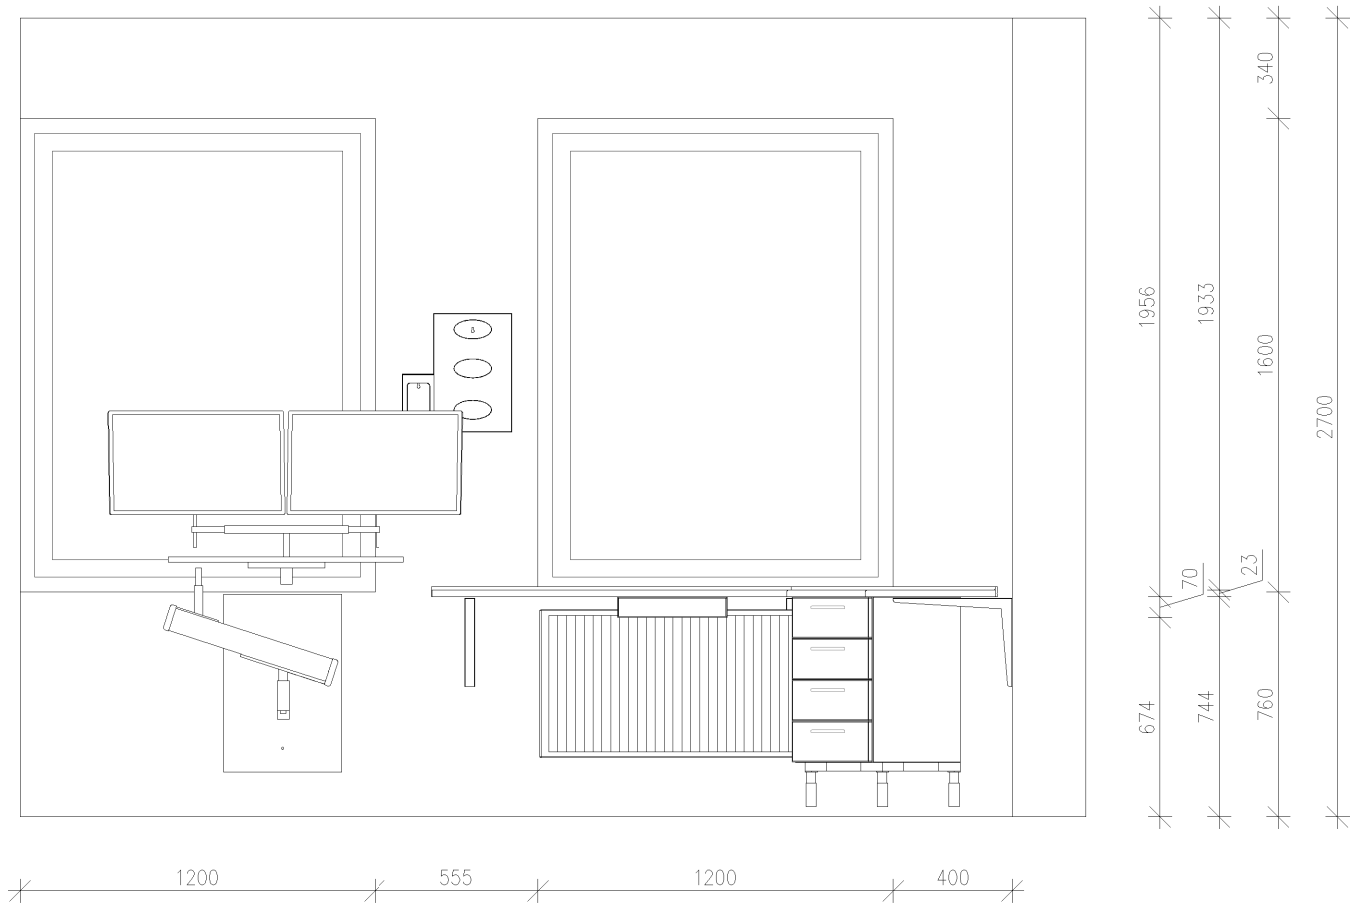

Dandent
INREDNINGAR

Datum: 2026-08-14	Kund: Tandcentrum Värnamo	Utrymme: Behandlingsrum	Ritningsnr: i26051 Beh1 (3)	Ritad av: TAW	Mallslingen 5, 18766 Täby Växel +46 8-544 44 160	info@dandent.se www.dandent.se
----------------------	------------------------------	----------------------------	--------------------------------	------------------	---	-----------------------------------