



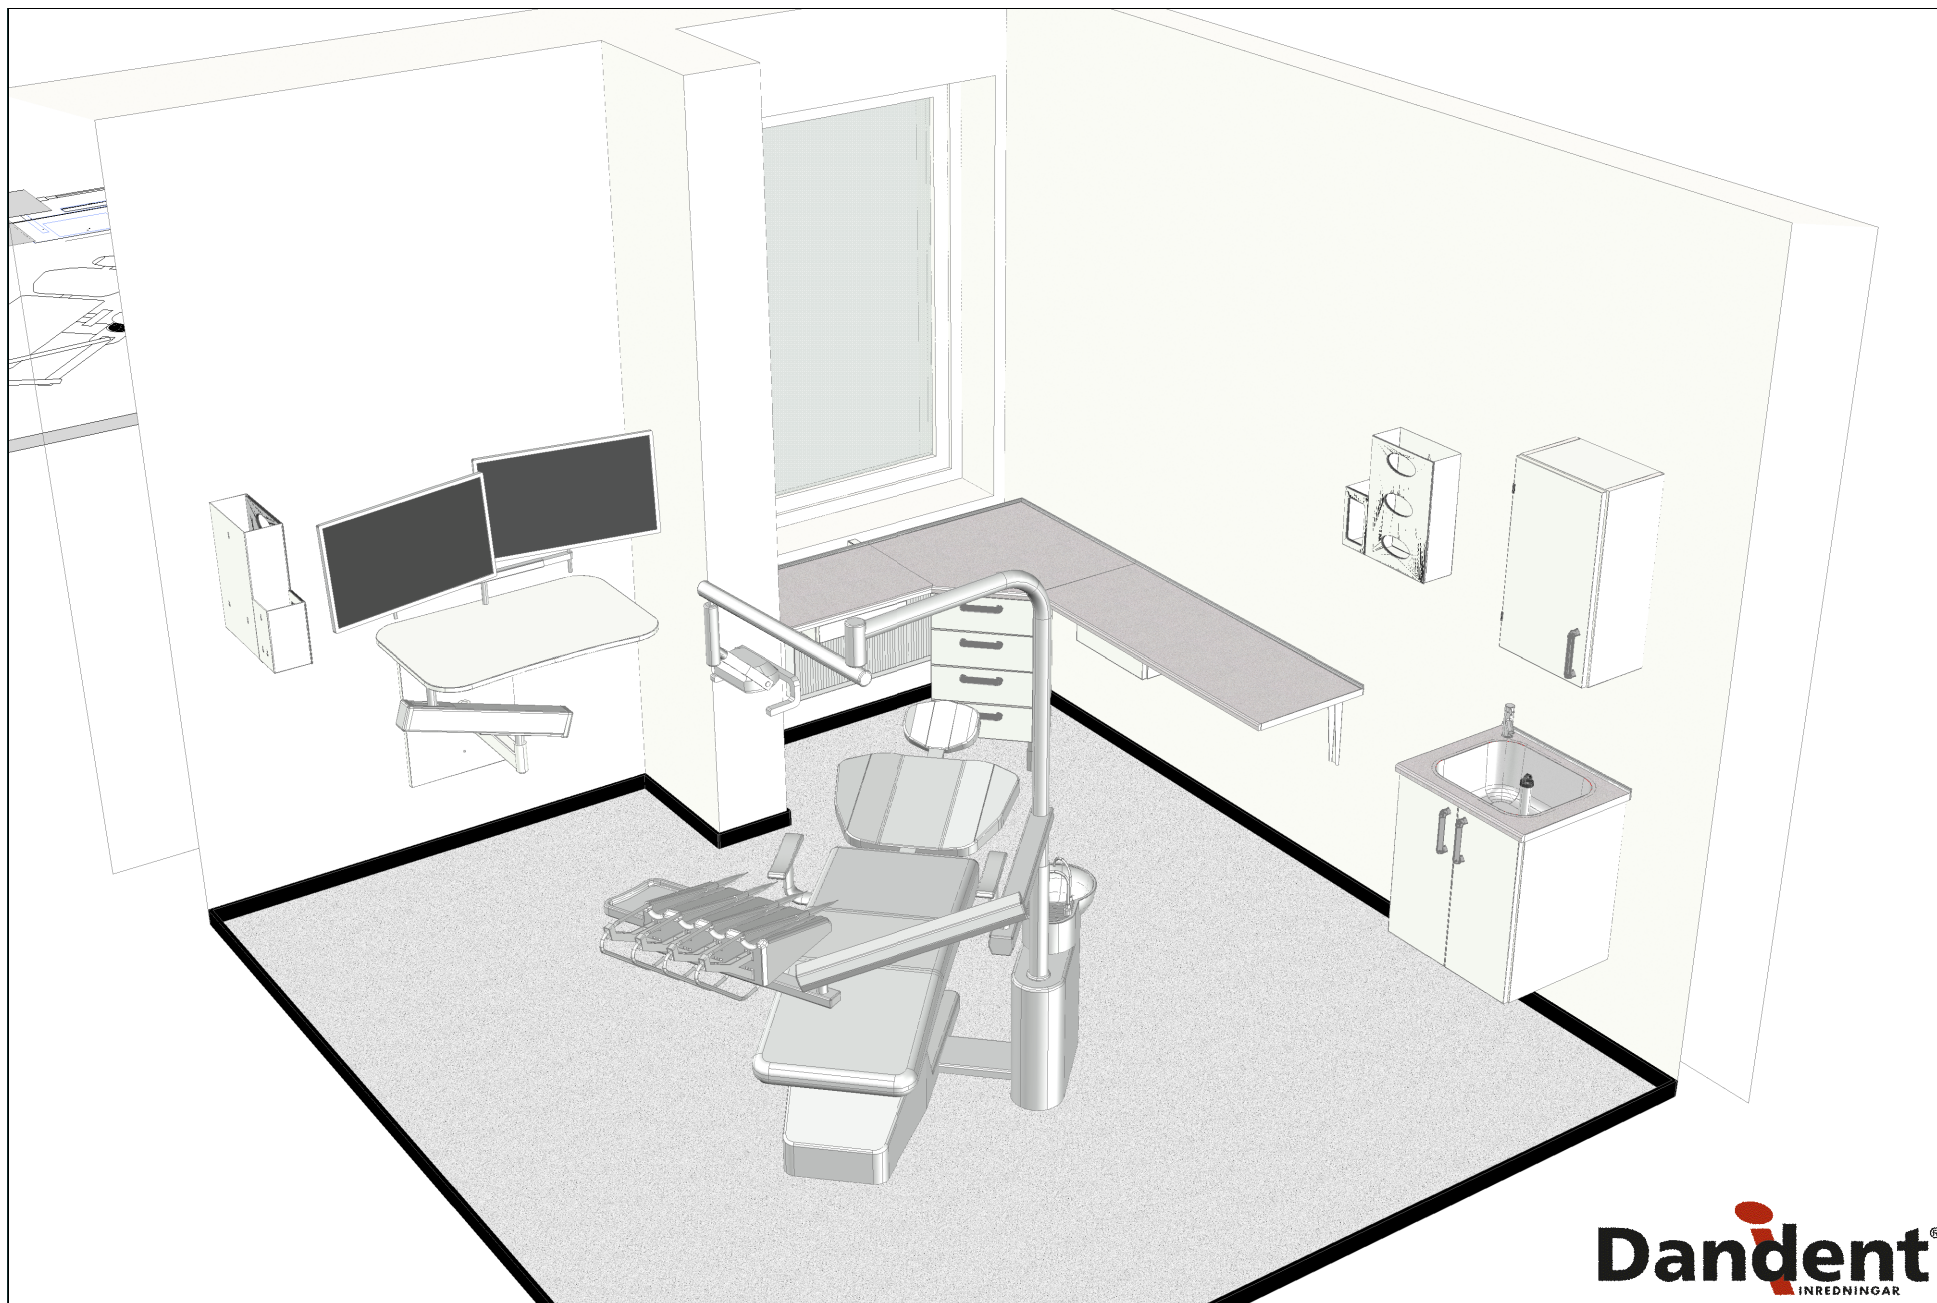


Dandent
INREDNINGAR

Datum: 2026-08-14	Kund: Tandcentrum Värnamo	Utrymme: Behandlingsrum	Ritningsnr: i26051 Beh3 (2)	Ritad av: TAW	Mallslingen 5, 18766 Täby Växel +46 8-544 44 160	info@dandent.se www.dandent.se
----------------------	------------------------------	----------------------------	--------------------------------	------------------	---	-----------------------------------

1
Plan view 1
1:20

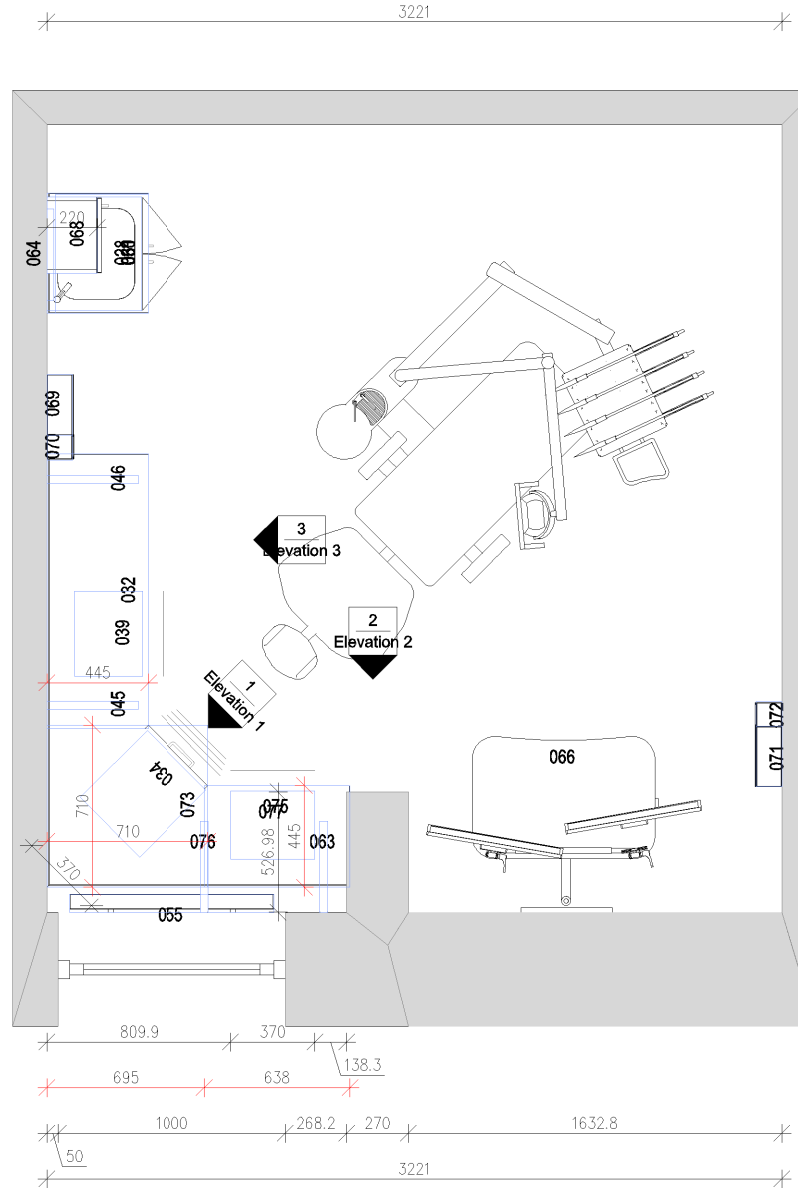


Datum: 2026-08-14	Kund: Tandcentrum Värnamo	Utrymme: Behandlingsrum	Ritningsnr: i26051 Beh3 (2)	Ritad av: TAW	Mallslingen 5, 18766 Täby Växel +46 8-544 44 160 info@dandent.se www.dandent.se
----------------------	------------------------------	----------------------------	--------------------------------	------------------	--

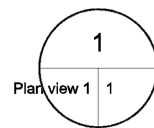

Plan view 1 1

Elevation 1


1:20

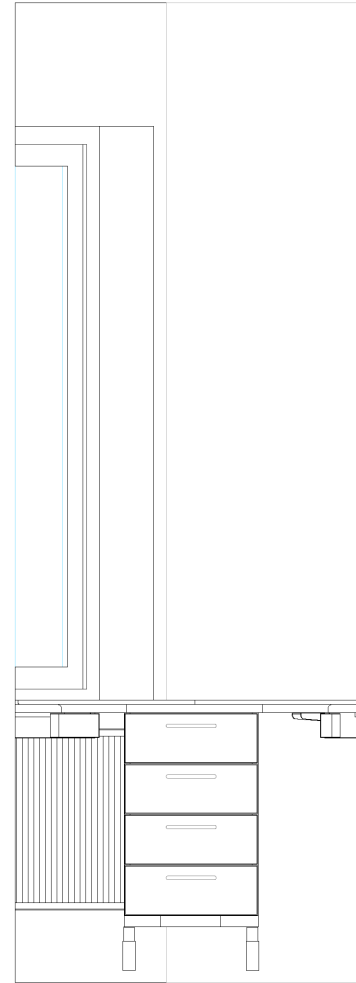


184 560

Dandent
INREDNINGAR

Datum: 2026-08-14	Kund: Tandcentrum Värnamo	Utrymme: Behandlingsrum	Ritningsnr: i26051 Beh3 (2)	Ritad av: TAW	Mallslingen 5, 18766 Täby Växel +46 8-544 44 160	info@dandent.se www.dandent.se
----------------------	------------------------------	----------------------------	--------------------------------	------------------	---	-----------------------------------

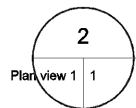

Elevation 2

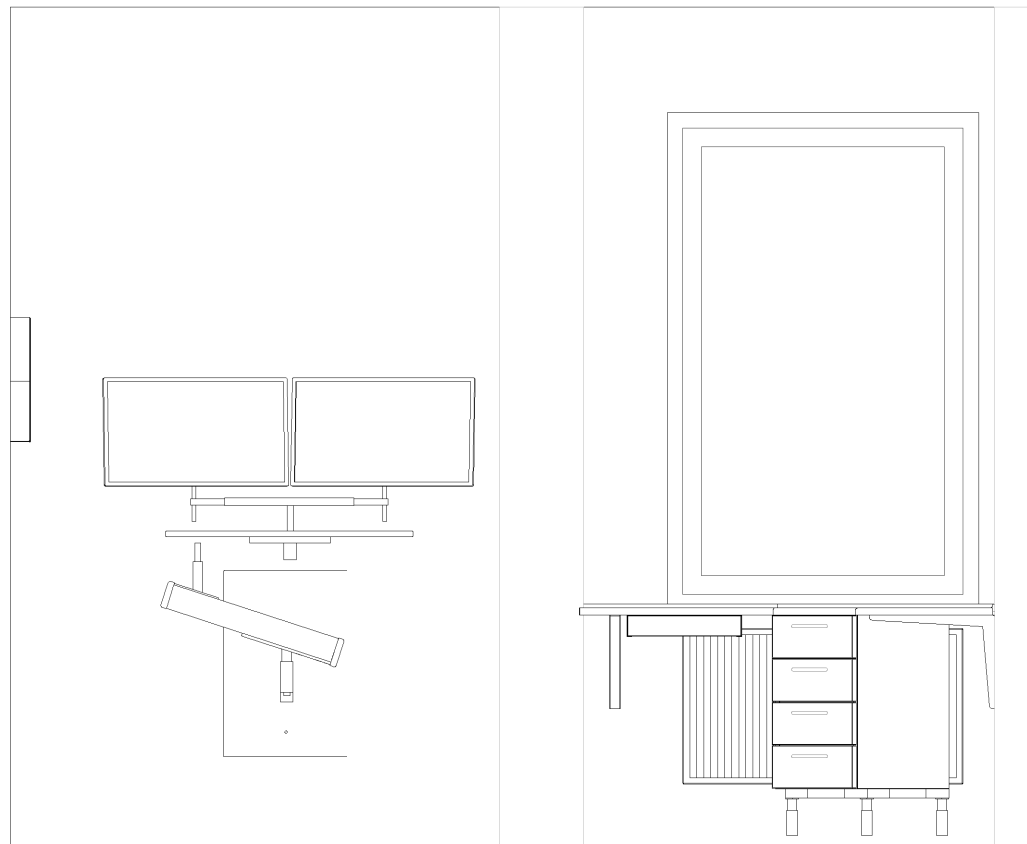


270.44 268.2 1318 1200 150 50

1956 1933 1600 340 2700 674 744 760 70 23




Dandent
INREDNINGAR

Datum: 2026-08-14	Kund: Tandcentrum Värnamo	Utrymme: Behandlingsrum	Ritningsnr: i26051 Beh3 (2)	Ritad av: TAW	Mallslingen 5, 18766 Täby Växel +46 8-544 44 160	info@dandent.se www.dandent.se
----------------------	------------------------------	----------------------------	--------------------------------	------------------	---	-----------------------------------

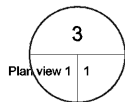

Elevation 3

1:20

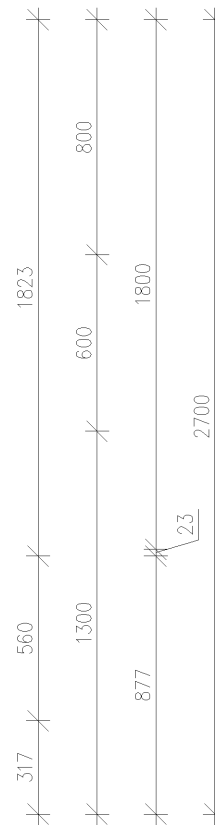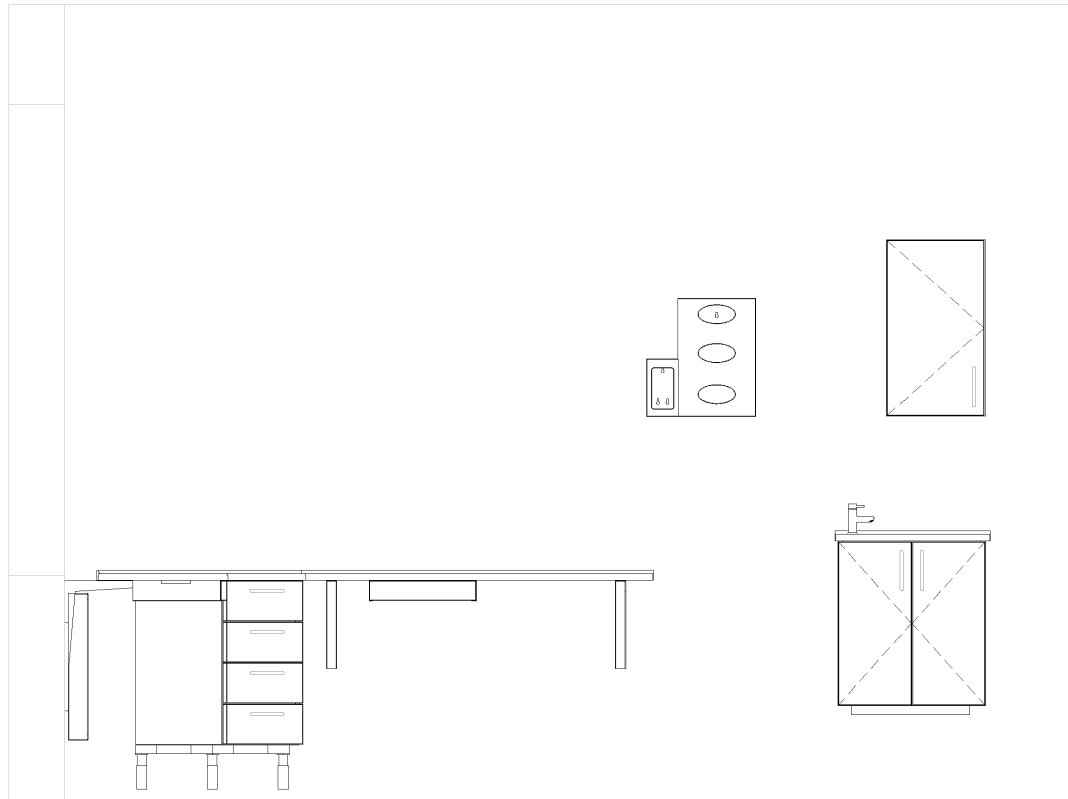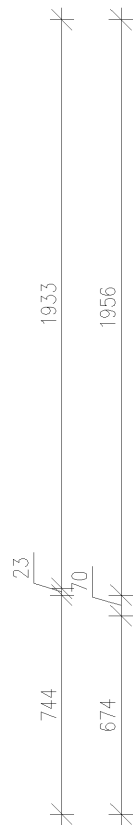

Dandent
INREDNINGAR

Datum: 2026-08-14	Kund: Tandcentrum Värnamo	Utrymme: Behandlingsrum	Ritningsnr: i26051 Beh3 (2)	Ritad av: TAW	Mallslingen 5, 18766 Täby Växel +46 8-544 44 160	info@dandent.se www.dandent.se
----------------------	------------------------------	----------------------------	--------------------------------	------------------	---	-----------------------------------