


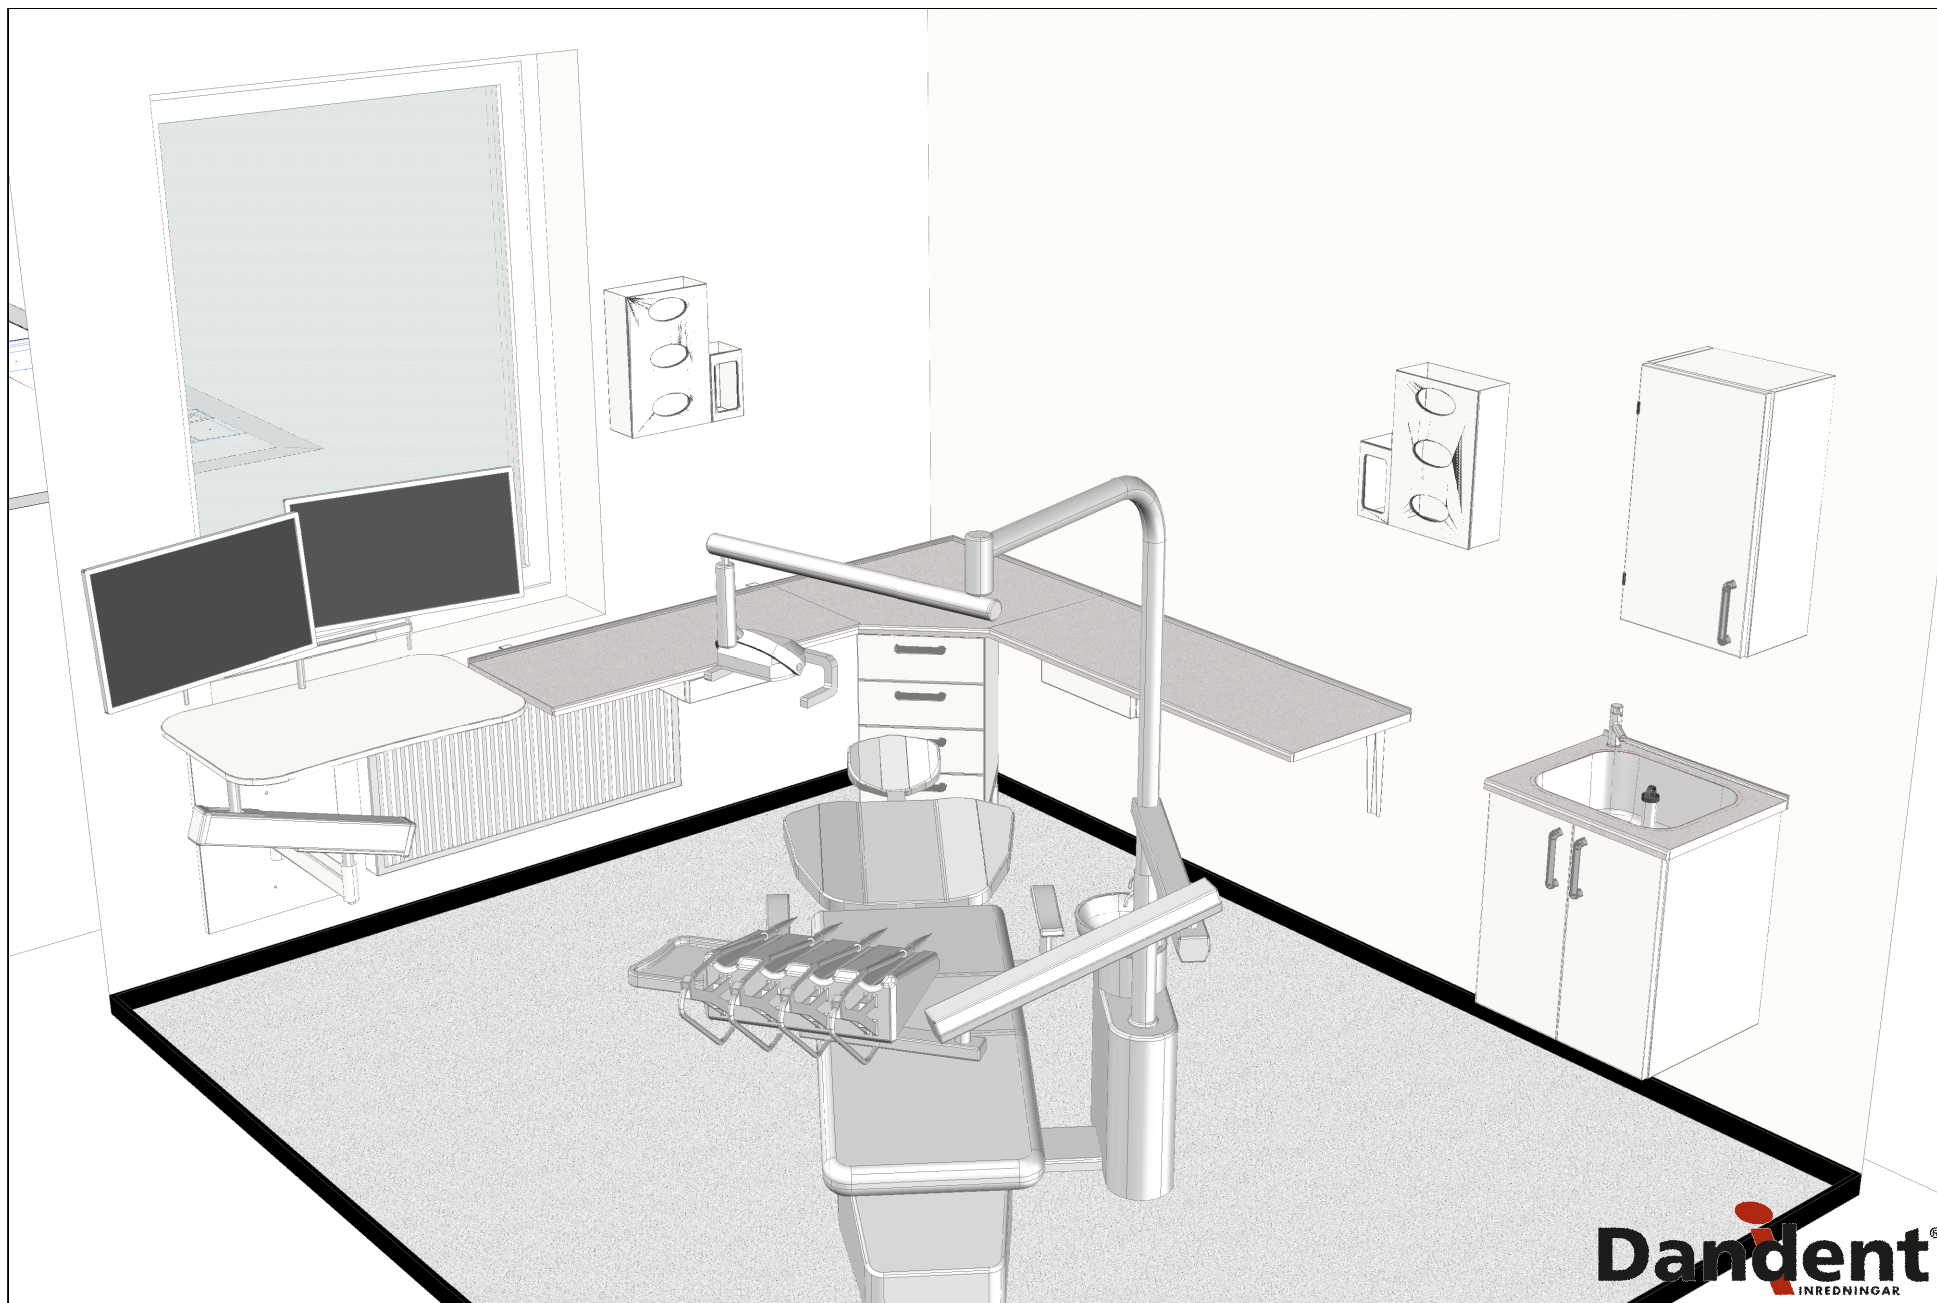



Dandent
INREDNINGAR

Datum: 2026-08-14	Kund: Tandcentrum Värnamo	Utrymme: Behandlingsrum	Ritningsnr: i26051 Beh4 (2)	Ritad av: TAW	Mallslingen 5, 18766 Täby Växel +46 8-544 44 160	info@dandent.se www.dandent.se
----------------------	------------------------------	----------------------------	--------------------------------	------------------	---	-----------------------------------




Plan view 1

1:20

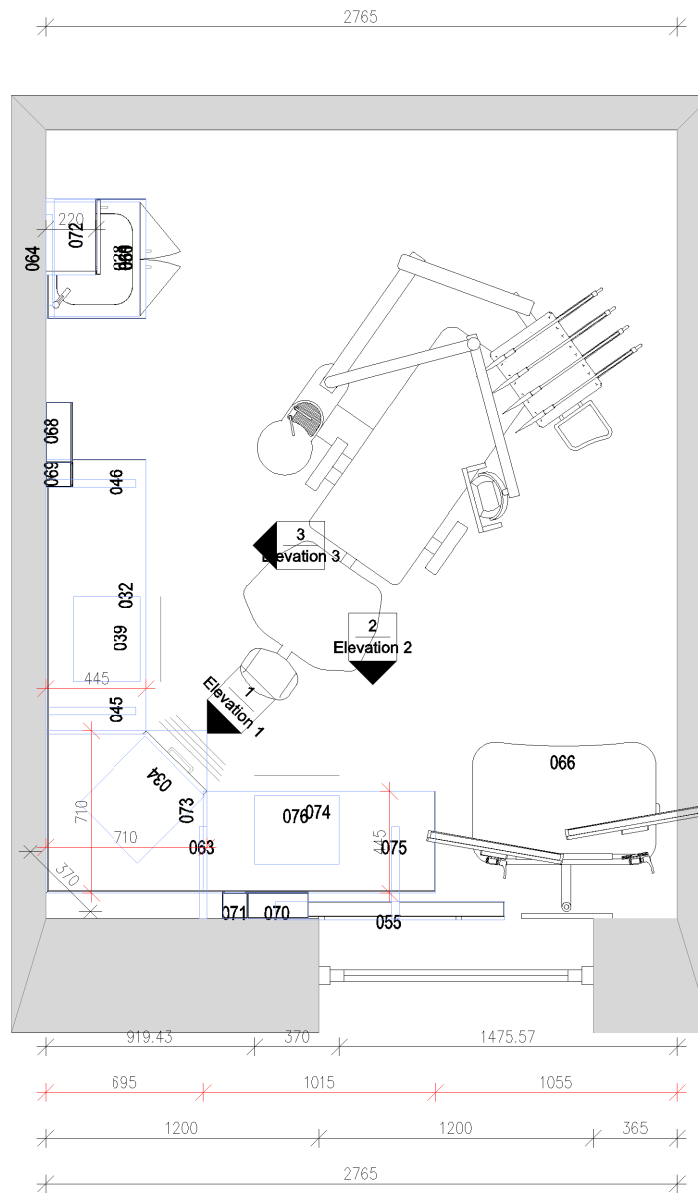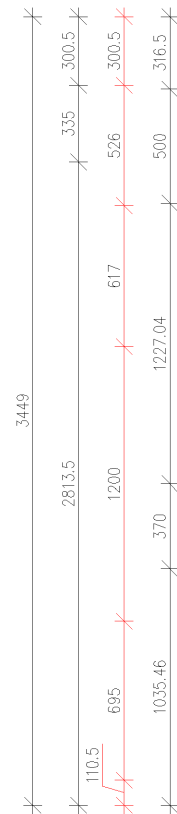

Datum:	Kund:	Utrymme:	Ritningsnr:	Ritad av:	
2026-08-14	Tandcentrum Värnamo	Behandlingsrum	i26051 Beh4 (2)	TAW	Mallslingen 5, 18766 Täby Växel +46 8-544 44 160 info@dandent.se www.dandent.se

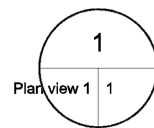

Plan view 1 1

Elevation 1


1:20



184 560


Dandent
INREDNINGAR

Datum: 2026-08-14	Kund: Tandcentrum Värnamo	Utrymme: Behandlingsrum	Ritningsnr: i26051 Beh4 (2)	Ritad av: TAW	Mallslingen 5, 18766 Täby Växel +46 8-544 44 160	info@dandent.se www.dandent.se
----------------------	------------------------------	----------------------------	--------------------------------	------------------	---	-----------------------------------

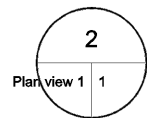


Elevation 2

1:20

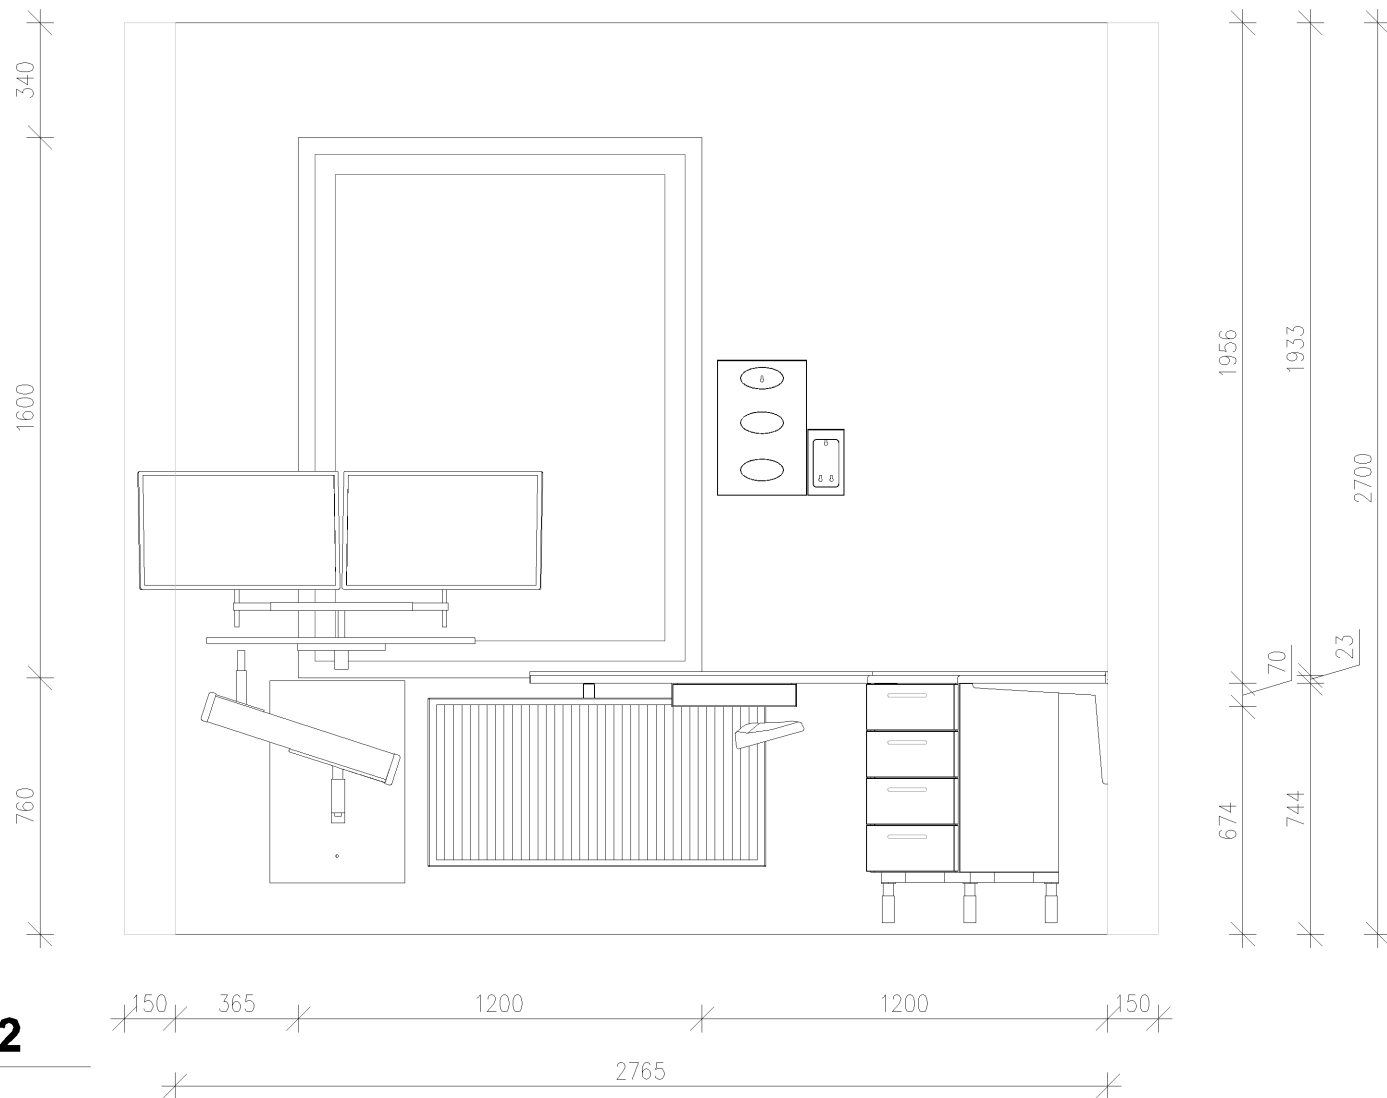




Dandent
INREDNINGAR

Datum: 2026-08-14	Kund: Tandcentrum Värnamo	Utrymme: Behandlingsrum	Ritningsnr: i26051 Beh4 (2)	Ritad av: TAW	Mallslingen 5, 18766 Täby Växel +46 8-544 44 160	info@dandent.se www.dandent.se
----------------------	------------------------------	----------------------------	--------------------------------	------------------	---	-----------------------------------

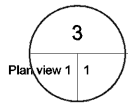

Elevation 3

1:20

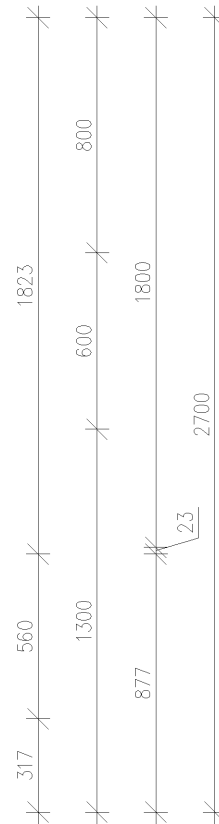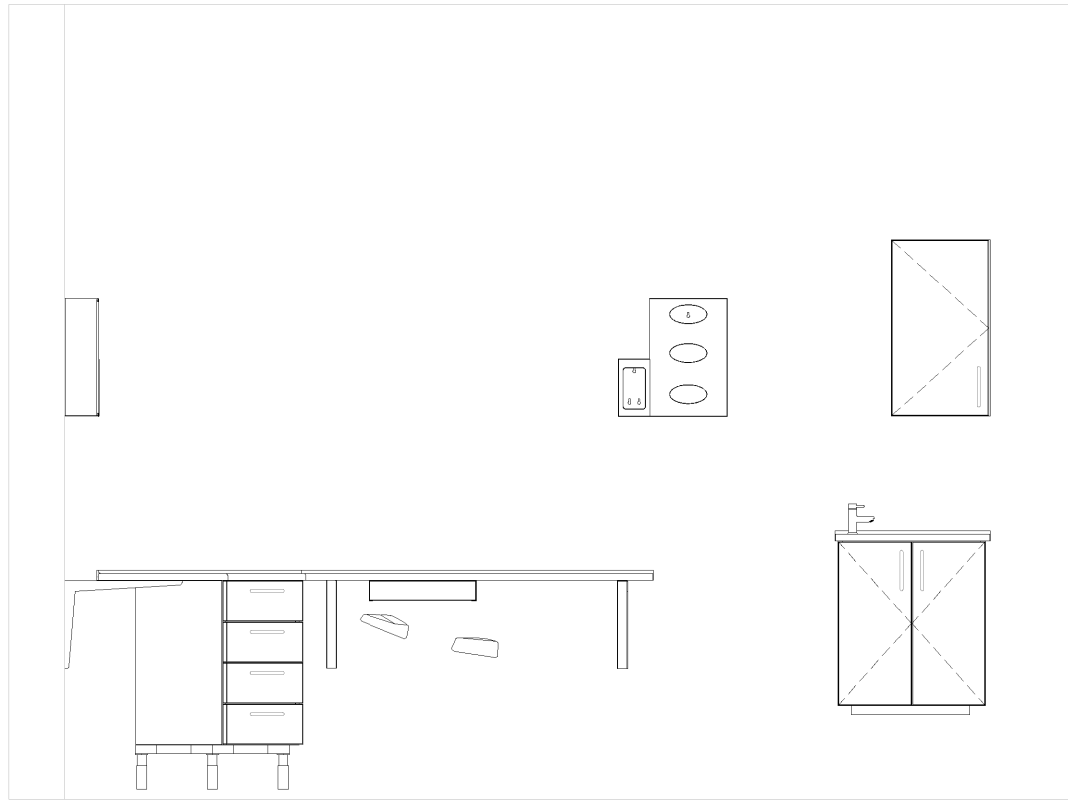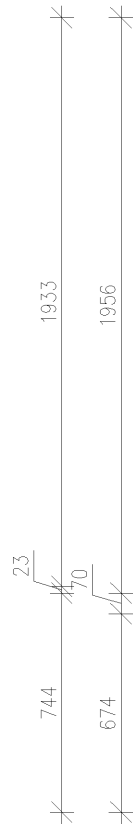

Dandent
INREDNINGAR

Datum: 2026-08-14	Kund: Tandcentrum Värnamo	Utrymme: Behandlingsrum	Ritningsnr: i26051 Beh4 (2)	Ritad av: TAW	Mallslingen 5, 18766 Täby Växel +46 8-544 44 160	info@dandent.se www.dandent.se
----------------------	------------------------------	----------------------------	--------------------------------	------------------	---	-----------------------------------